


PODSUSTAV SUKOŠAN

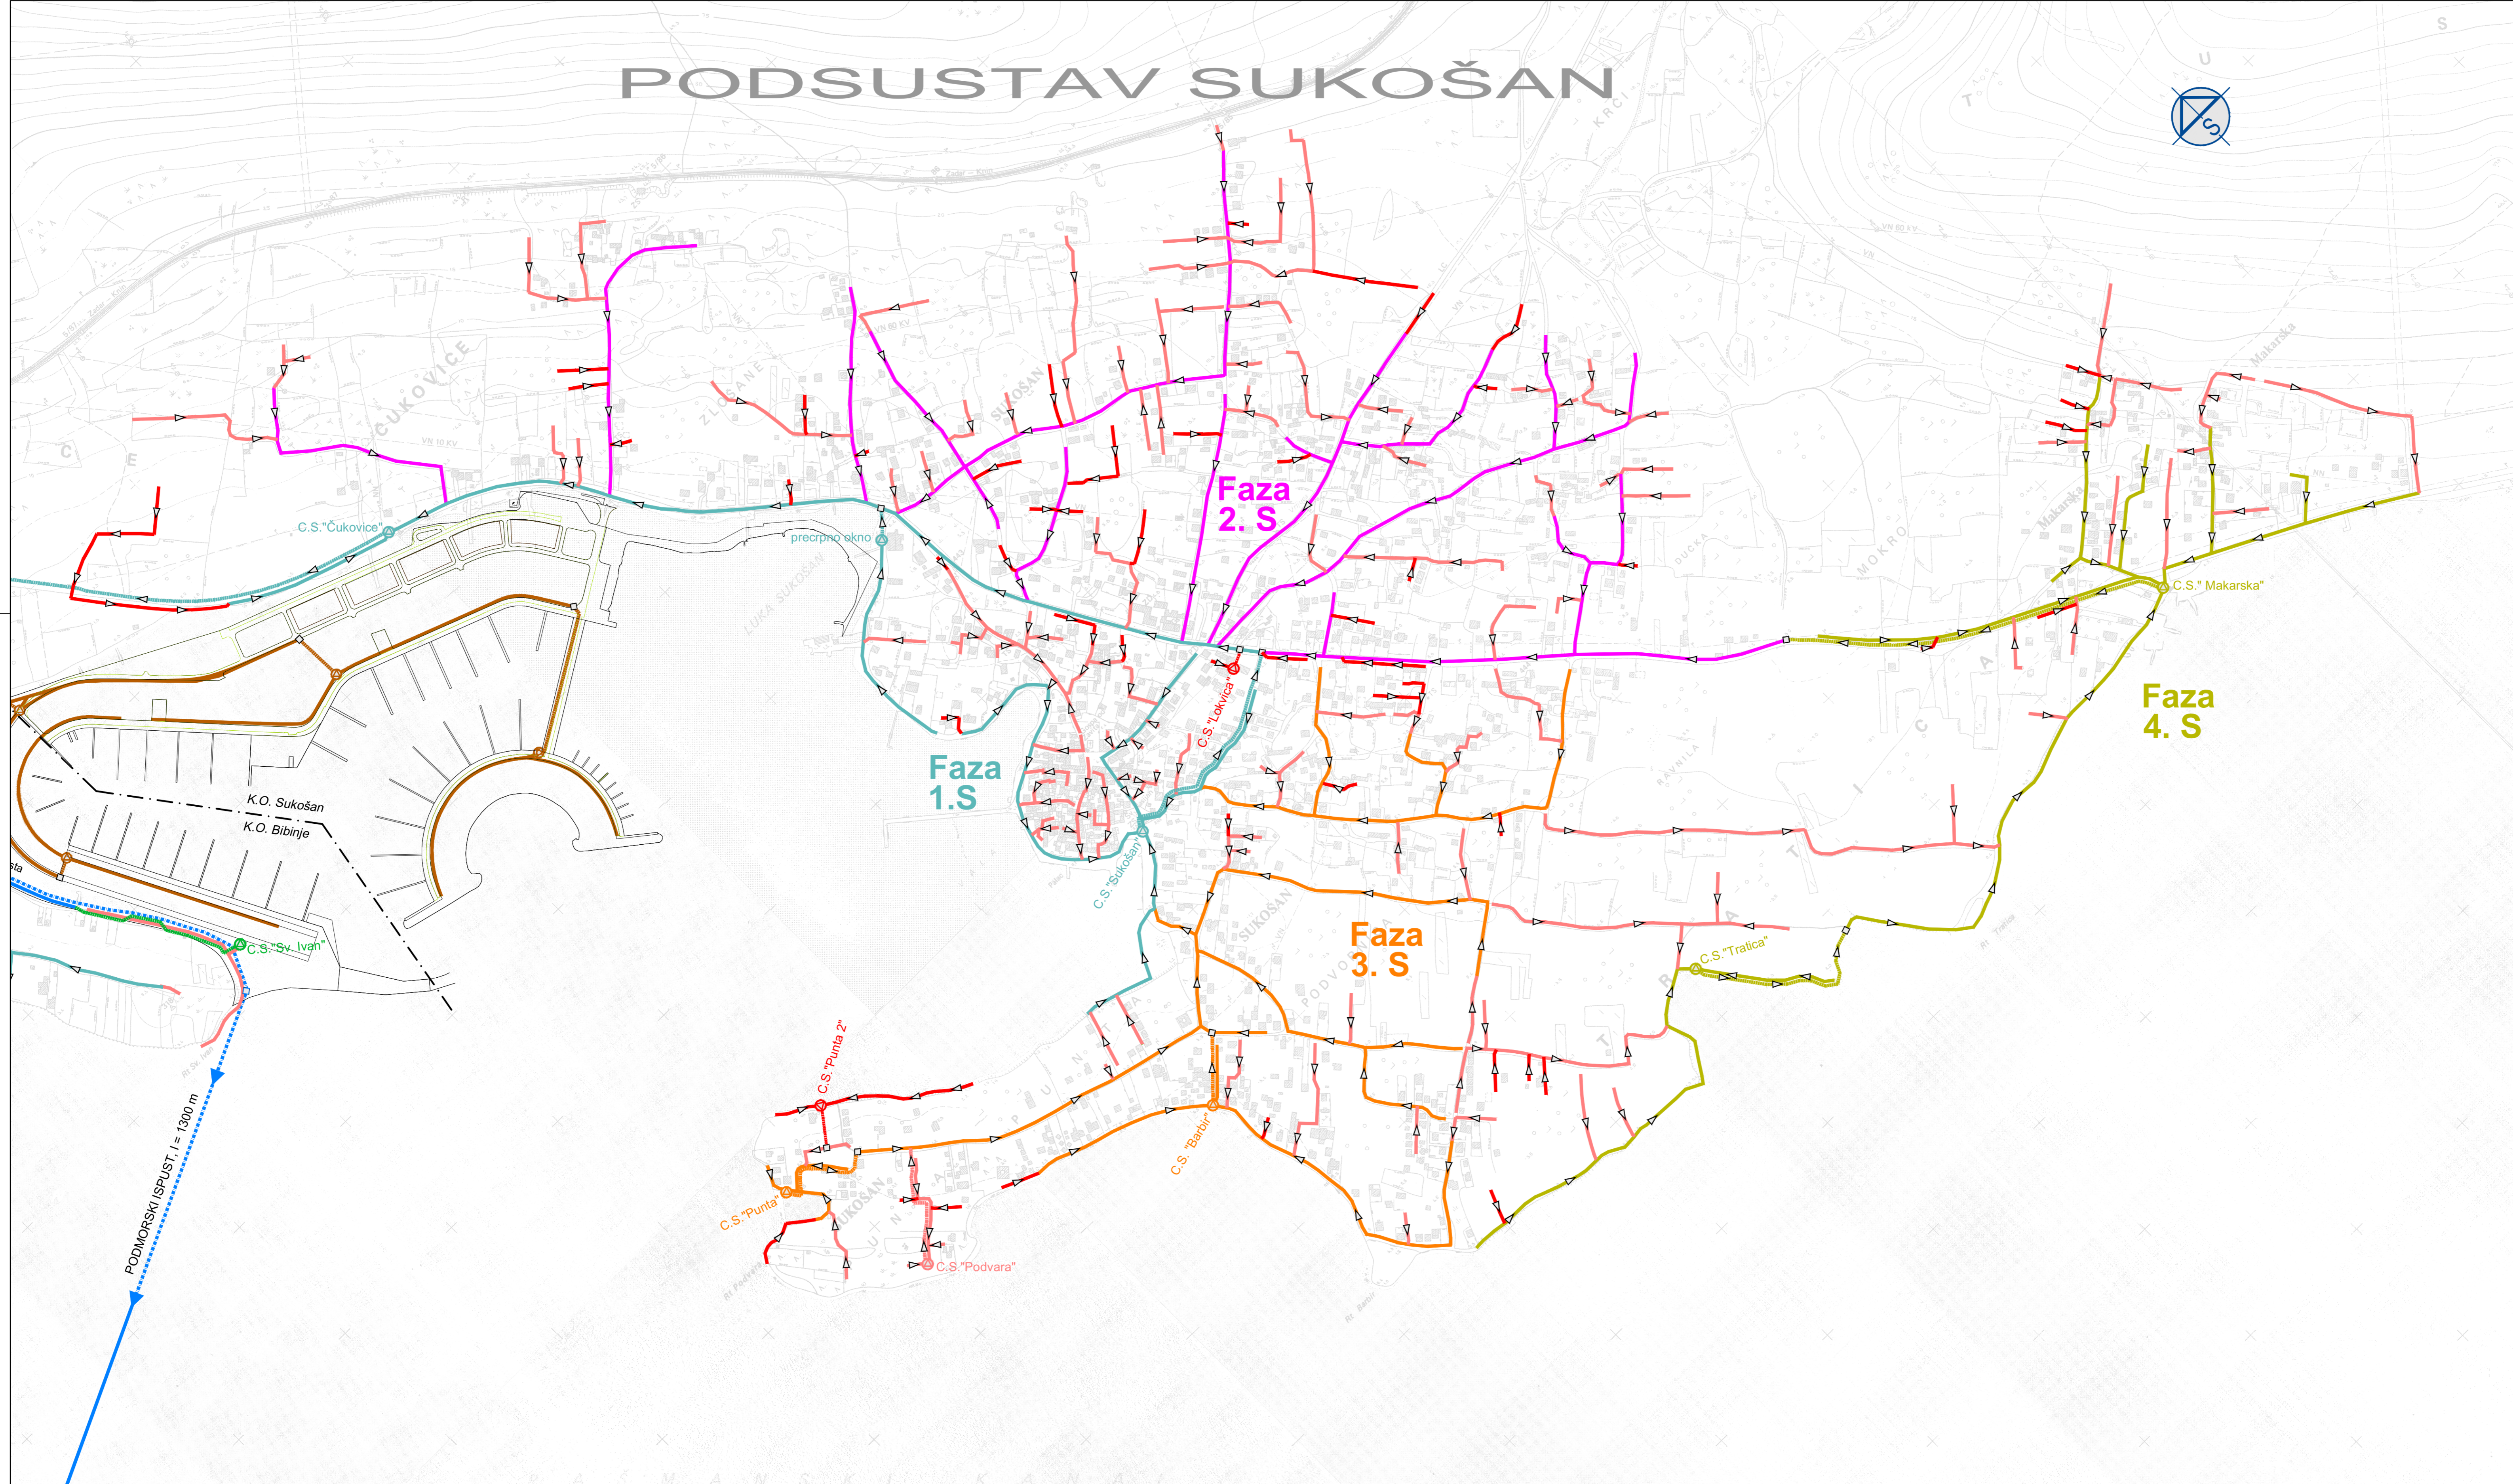

PREGLEDNA SITUACIJA - ODVODNJA M 1:5000

- LEGENDA:**
- OZNAKE KOLEKTORA, CJEVOVODA I OBJEKATA**
 - GRAVITACIJSKI KOLEKTOR
 - TLAČNI CJEVOVOD
 - PODMORSKI ISPUŠT
 - ⊙ CRPNA STANICA
 - POSTOJEĆI KOLEKTORI, CJEVOVODI I OBJEKTI**
 - PRUE 0. FAZE
 - 0. FAZA
 - PLANIRANI KOLEKTORI, CJEVOVODI I OBJEKTI**
 - I. FAZA
 - II. FAZA
 - III. FAZA
 - IV. FAZA
 - SEKUNDARNA MREŽA
 - PROŠIRENA SEKUNDARNA MREŽA - PREDMET OVOG PROJEKTA**
 - GRAVITACIJSKI CJEVOVODI
 - TLAČNI CJEVOVODI
 - ⊙ SEKUNDARNA MREŽA CS

<p>donat d.o.o. za projektiranje, nadzor, inženjering OIB: 8293498372 R. Boškovića 4/1, 23000 ZADAR Tel: 023493-350 Fax: 023453-351 E-mail: donat@donat.hr</p>	Investitor:	OPĆINA SUKOŠAN Hrvatskih branitelja 14, 23206 Sukošan		
	Naziv građevine:	PROŠIRENA SEKUNDARNA MREŽA ODVODNJE NASELJA SUKOŠAN		
Strukovna odrednica:	GRAĐEVINSKI PROJEKT - PROJEKT ODVODNJE I VODOVODA			
Zajednička oznaka projekta:	5202	Broj projekta:	5202-OV	Redni broj mape: 1
Glavni projektant:	ROBERT MILETIĆ d.i.g. br. 4214	Sastav crteža:		
Projektant:	ROBERT MILETIĆ d.i.g. br. 4214	PREGLEDNA SITUACIJA - ODVODNJA		
Suradnik:	BRANKO NIKOLIĆ mag.ing.aedif.	Razina razrade:	IDEJNI PROJEKT	
Suradnik:		Mjerilo:	1:5000	List:
Suradnik:		Datum:	08.2016.	1.1.