


# PODSUSTAV BIBINJE

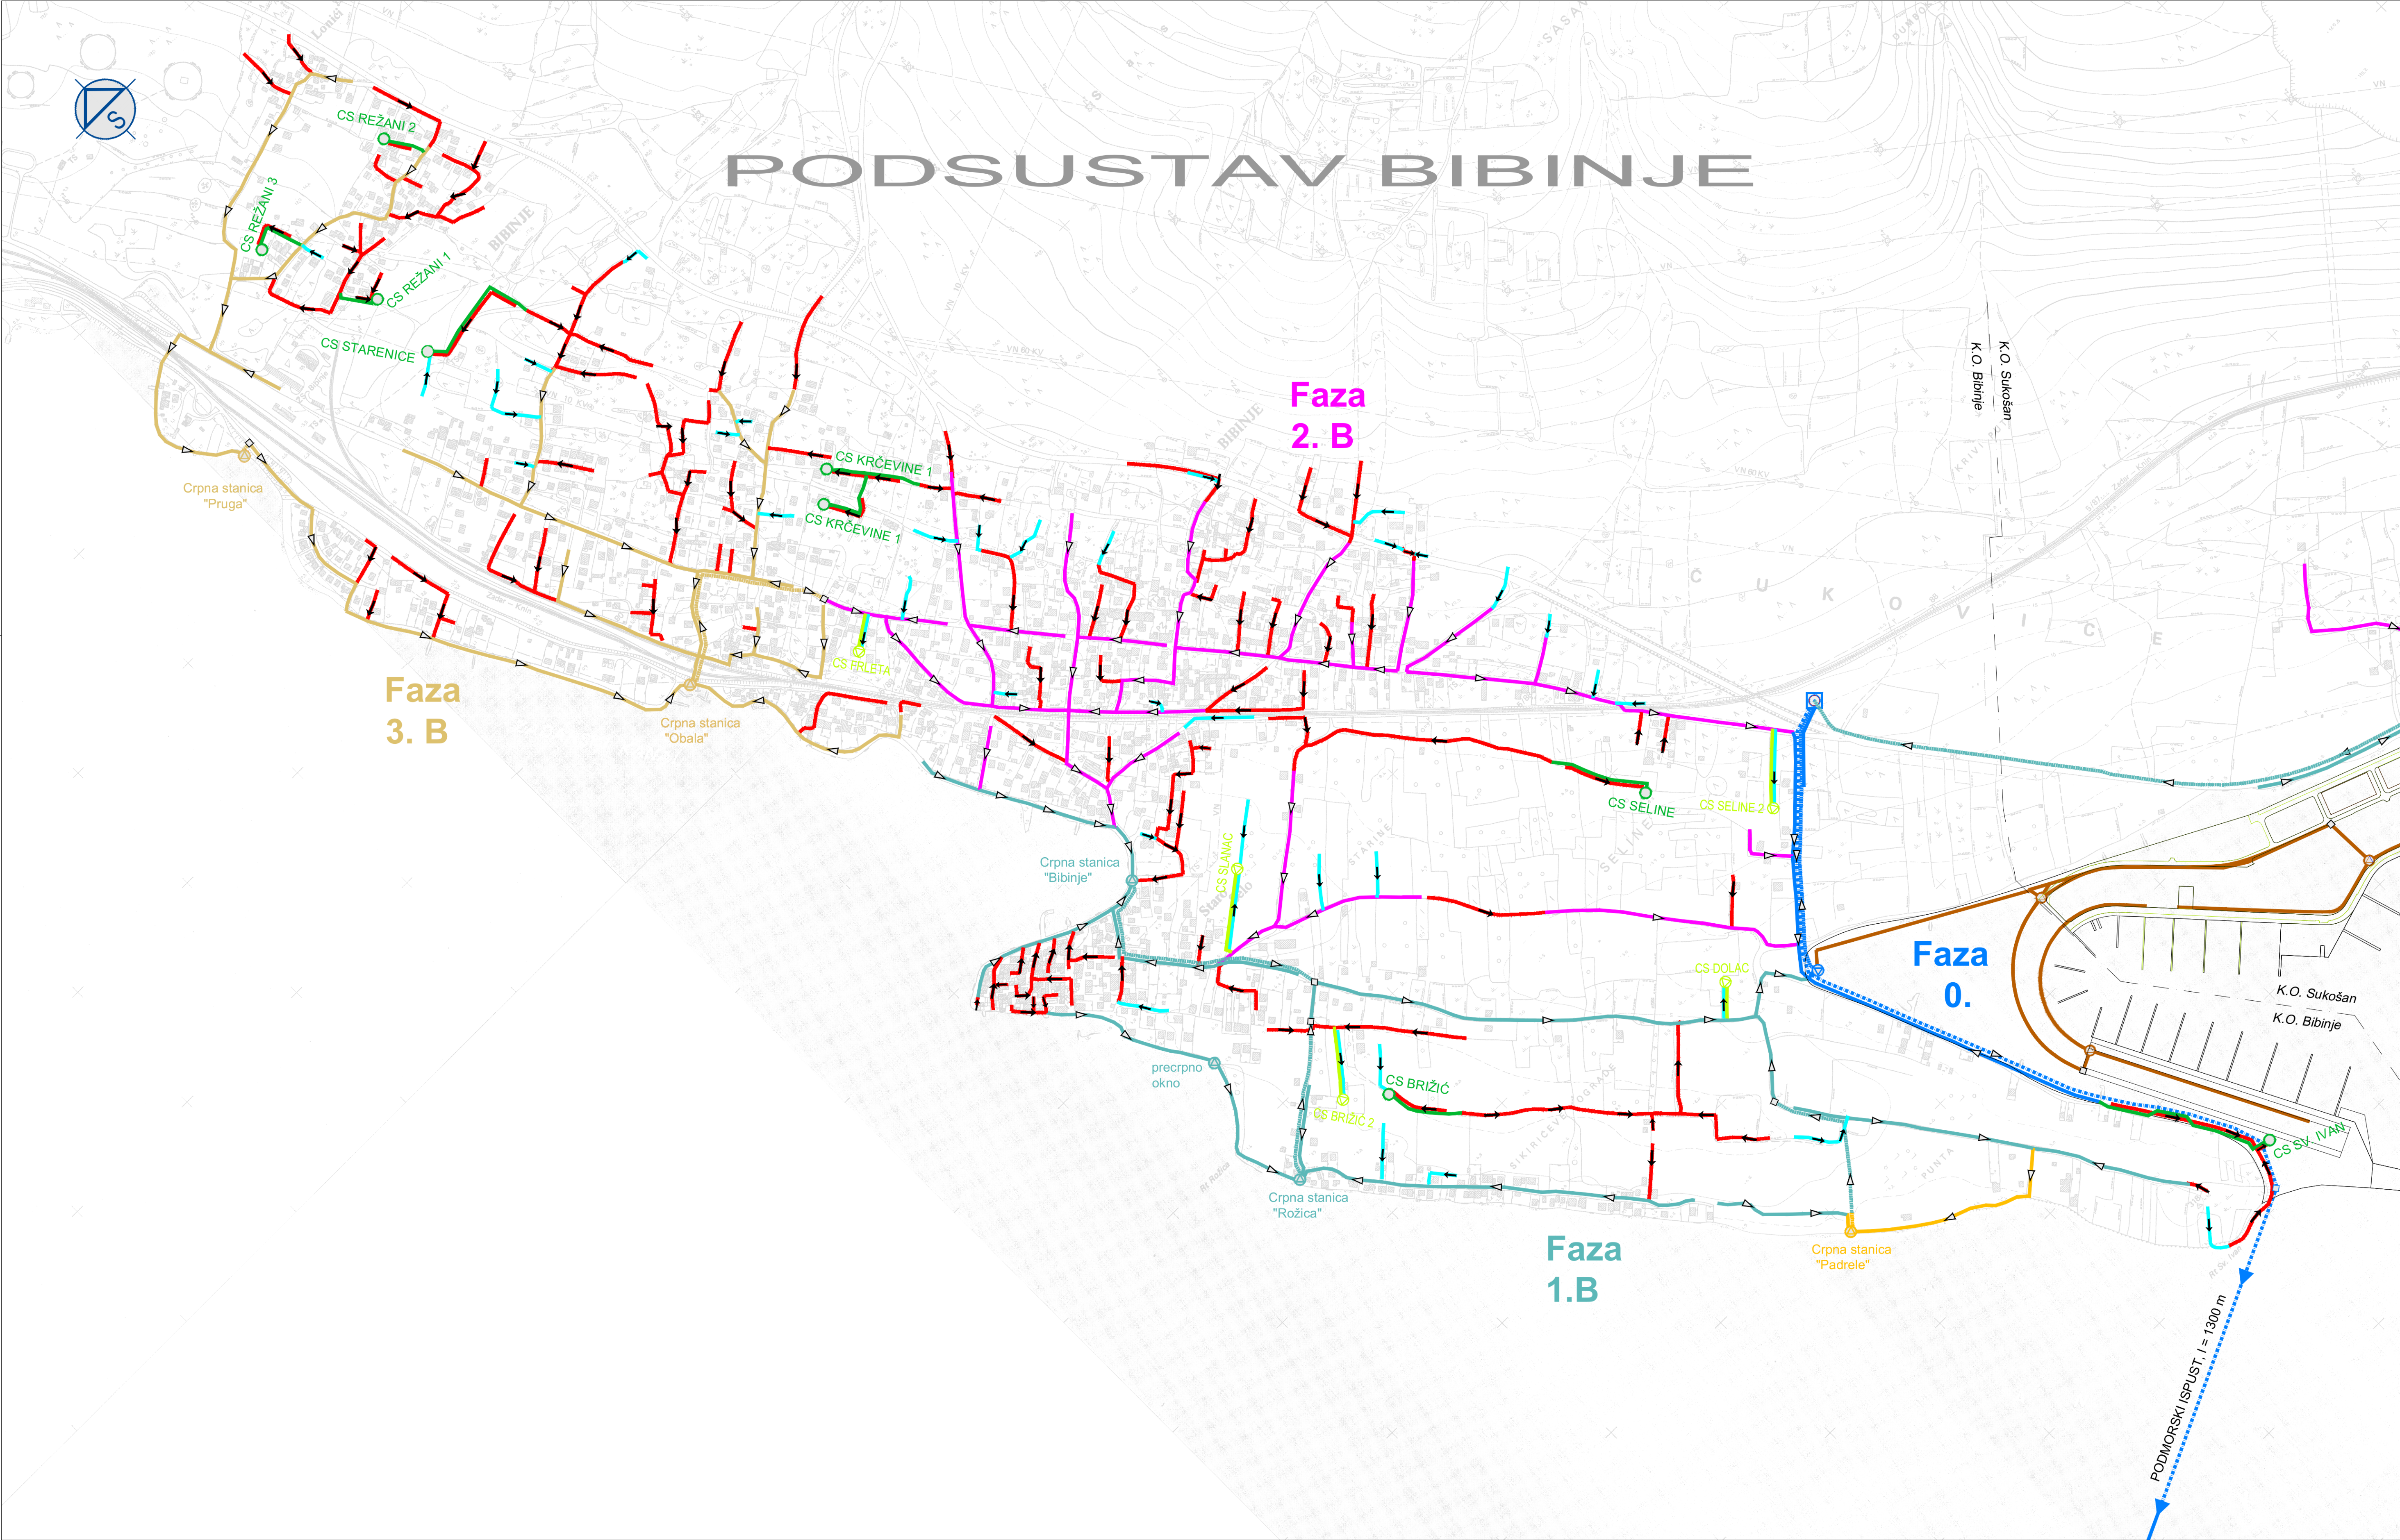

## PREGLEDNA SITUACIJA M 1:5000

- LEGENDA:
- OZNAKE KOLEKTORA, CJEVOVODA I OBJEKATA
- GRAVITACIJSKI KOLEKTOR
  - TLAČNI CJEVOVOD
  - PODMORSKI ISPUST
  - ⊙ CRPNA STANICA
- PLANIRANO SEKUNDARNA MREŽA
- GRAVITACIJSKI CJEVOVODI
  - TLAČNI CJEVOVODI
  - ⊙ SEKUNDARNA MREŽA CS
- PLANIRANO NADOGRADNJA SEKUNDARNE MREŽE
- GRAVITACIJSKI CJEVOVODI
  - TLAČNI CJEVOVODI
  - ⊙ NADOGRADNJA SEKUNDARNE MREŽE CS
- POSTOJEĆE
- PRIJE 0. FAZE
  - 0. FAZA
- PLANIRANO GLAVNI KOLEKTORI
- I. FAZA
  - II. FAZA
  - III. FAZA
- NIJE IZVEDENO
- NIJE IZVEDENO ZBOG IMOVINSKO-PRAVNIH PROBLEMA

<p>za projektiranje, nadzor, inženjering Rudera Boškovića 4/III 23000 Zadar tel.: 023/32154-420 fax.: 023/463-351 e-mail: donat@donat.hr</p>	Investitor:	OPĆINA BIBINJE Trg Tome Bulića 2, 23205 Bibinje
	Vrsta projekta:	NADOGRADNJA I REKONSTRUKCIJA SEKUNDARNE MREŽE ODVODNJE I VODOVODA NASELJA BIBINJE
Projektant:	Projekt:	PROJEKT ODVODNJE I REKONSTRUKCIJE VODOVODA
Suradnik:	Z.O.P.:	5379 Broj projekta: 5379 Mapa: I
Suradnik:	Sastav crteža:	
Suradnik:	<b>PREGLEDNA SITUACIJA - ODVODNJA</b>	
Suradnik:	Faza:	IDEJNI PROJEKT
Suradnik:	Mjerilo:	1:1000 List:
Suradnik:	Datum:	11. / 2017. 3.1.1.