


PODSUSTAV BIBINJE

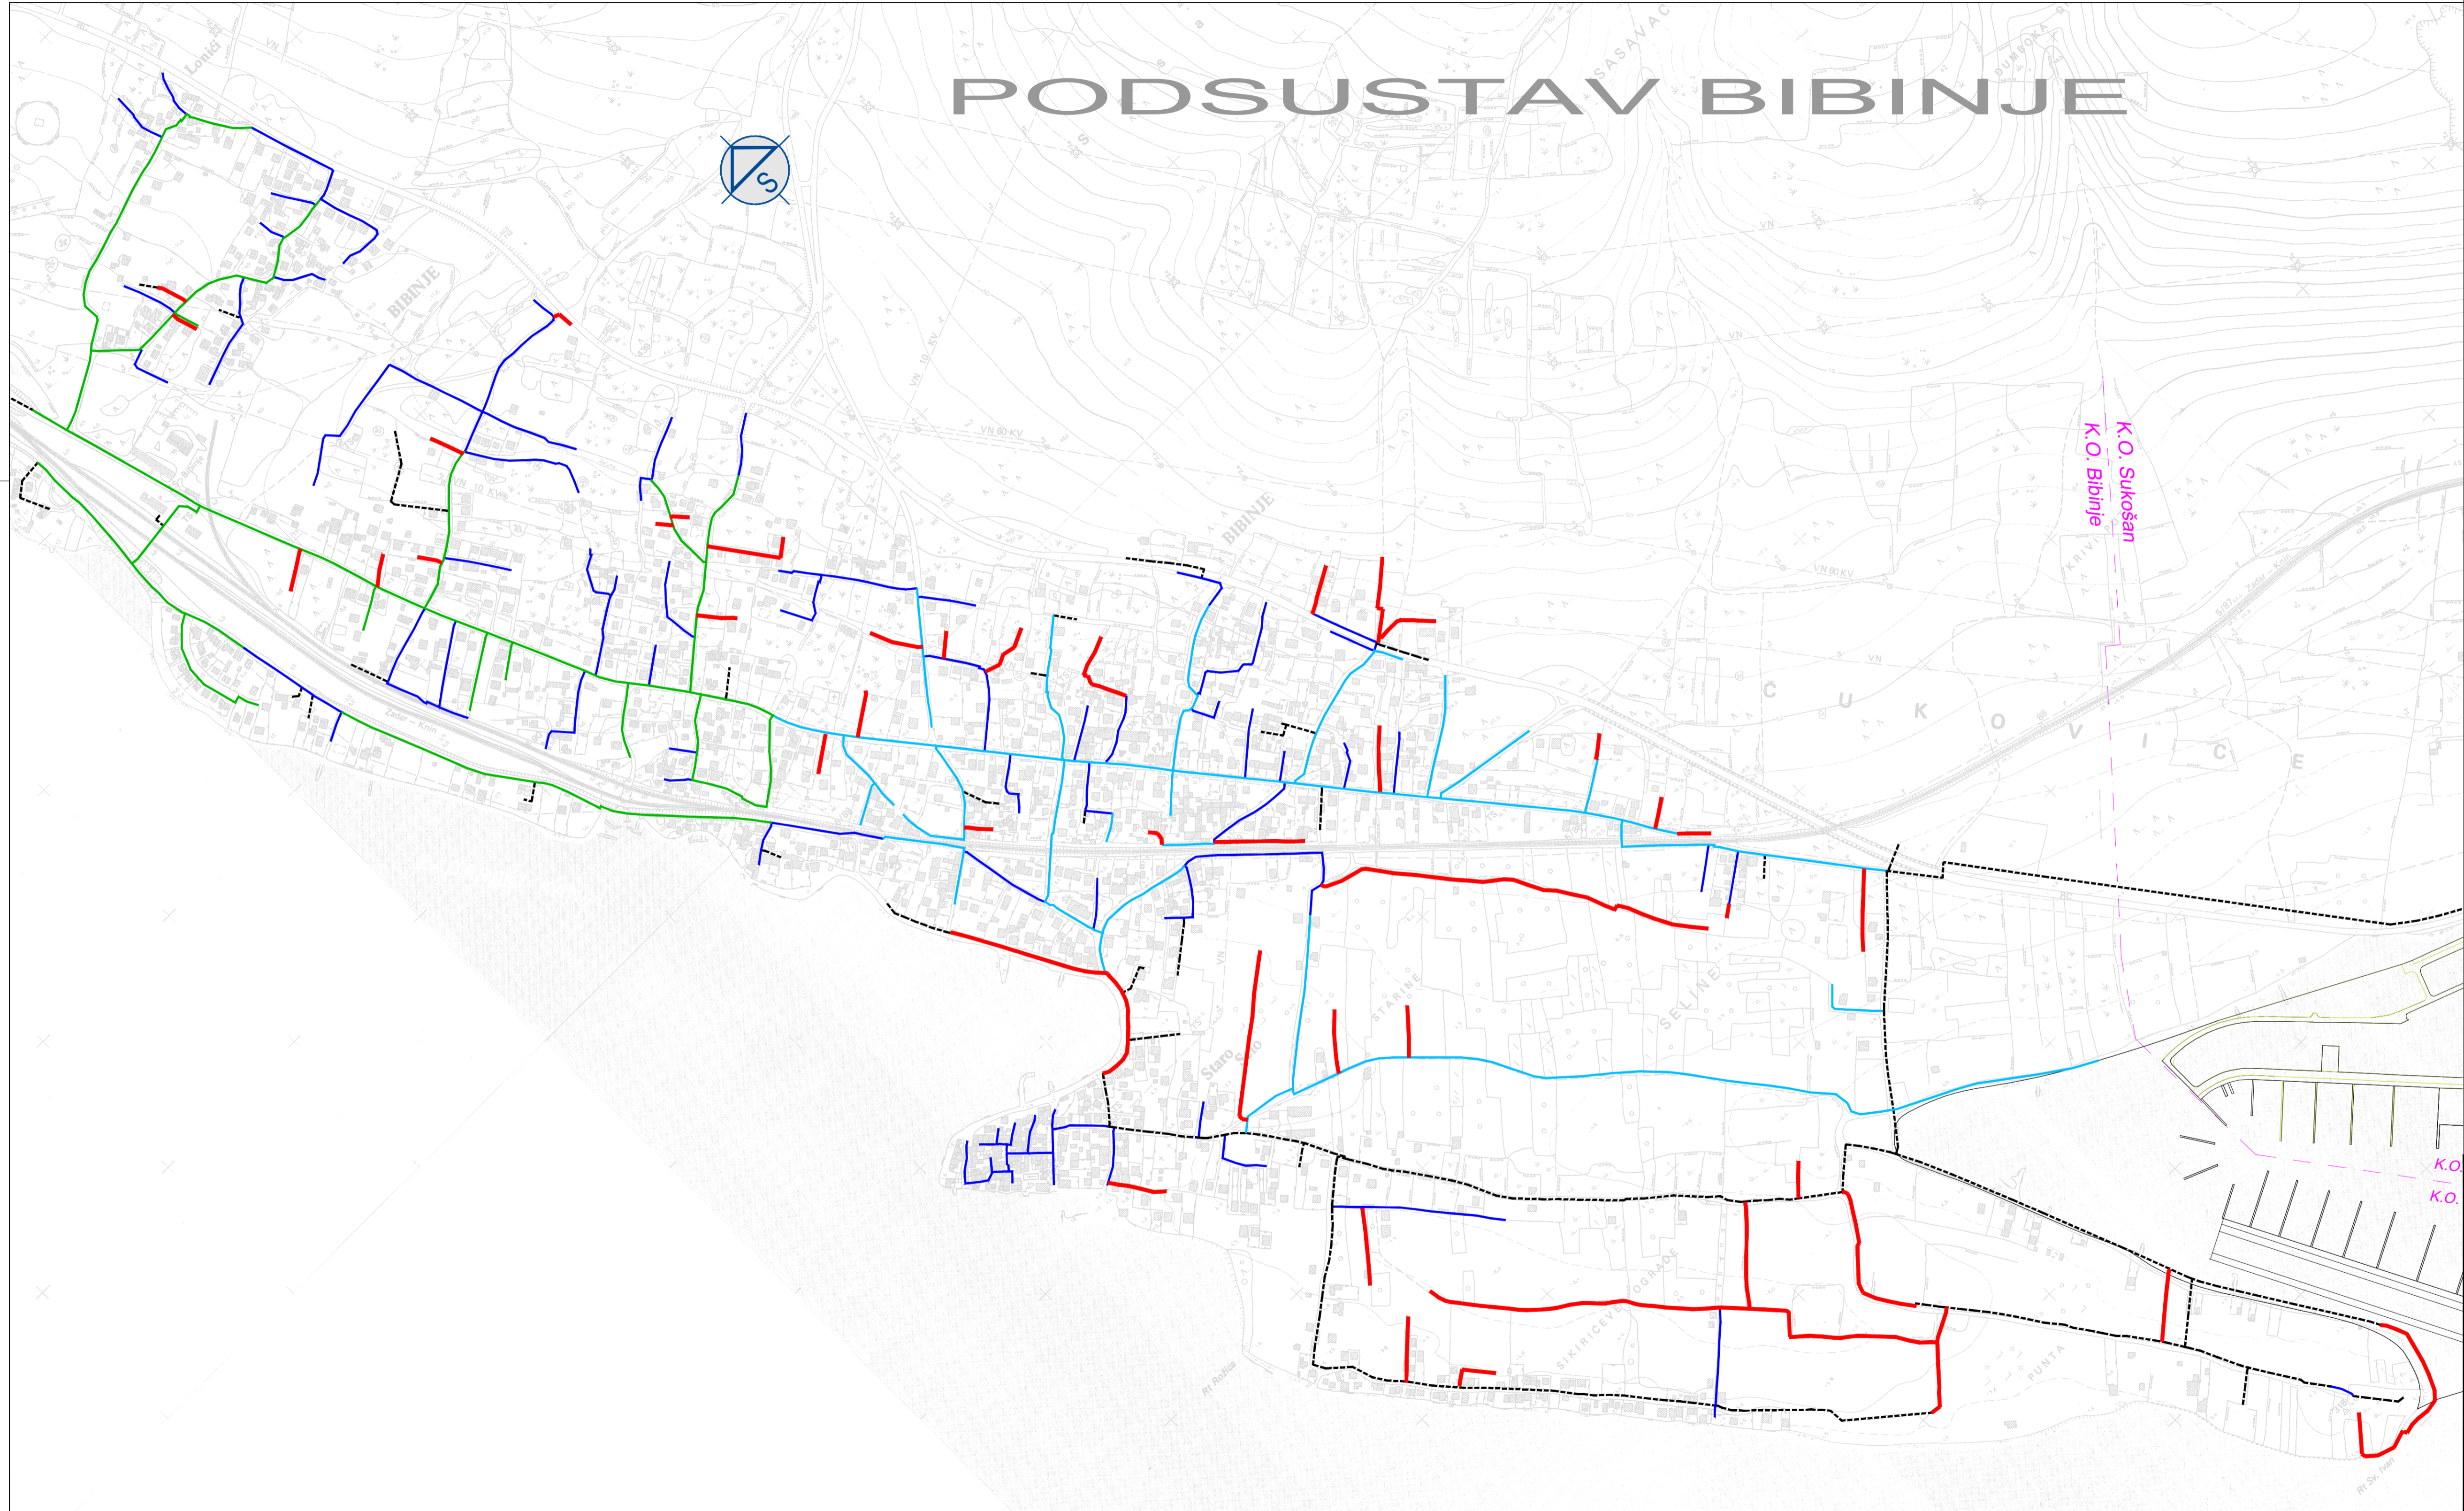

PREGLEDNA SITUACIJA MJ 1:5000

LEGENDA:

VODOOPSKRBNI CJEVOVODI:

- NADOGRADNJA I REKONSTRUKCIJA SEKUNDARNE MREŽE SUSTAVA
- REKONSTRUKCIJA UZ IZGRADNJU SEKUNDARNE MREŽE SUSTAVA
- REKONSTRUKCIJA UZ IZGRADNJU 2.B FAZE SUSTAVA
- REKONSTRUKCIJA UZ IZGRADNJU 3.B FAZE SUSTAVA
- - - - - POSTOJEĆI KOJI OSTAJU U FUNKCIJI

	Investitor:	OPĆINA BIBINJE Trg Tome Bučića 2, 23205 Bibinje
	Vrsta projekta:	NADOGRADNJA I REKONSTRUKCIJA SEKUNDARNE MREŽE ODVODNJE I VODOVODA NASELJA BIBINJE
	Projekt:	PROJEKT ODVODNJE I REKONSTRUKCIJE VODOVODA
	Z.O.P.:	5379 Broj projekta: 5379 Mapa: I
Projektant:	ROBERT MILETIĆ, dipl. ing. grad.	Sastav crteža: PREGLEDNA SITUACIJA - VODOVOD
Suradnik:	STIPE ŠKARA, mag. ing. aedif.	
Suradnik:		
Suradnik:		
Suradnik:		
	Faza:	IDEJNI PROJEKT
	Mjerilo:	1:1000 List:
	Datum:	11. / 2017. 3.1.2.